




Flurstück: 174/1
Gemarkung: Großdeuben

Gemeinde: Böhlen
Kreis: Leipzig

5679534

33 317428

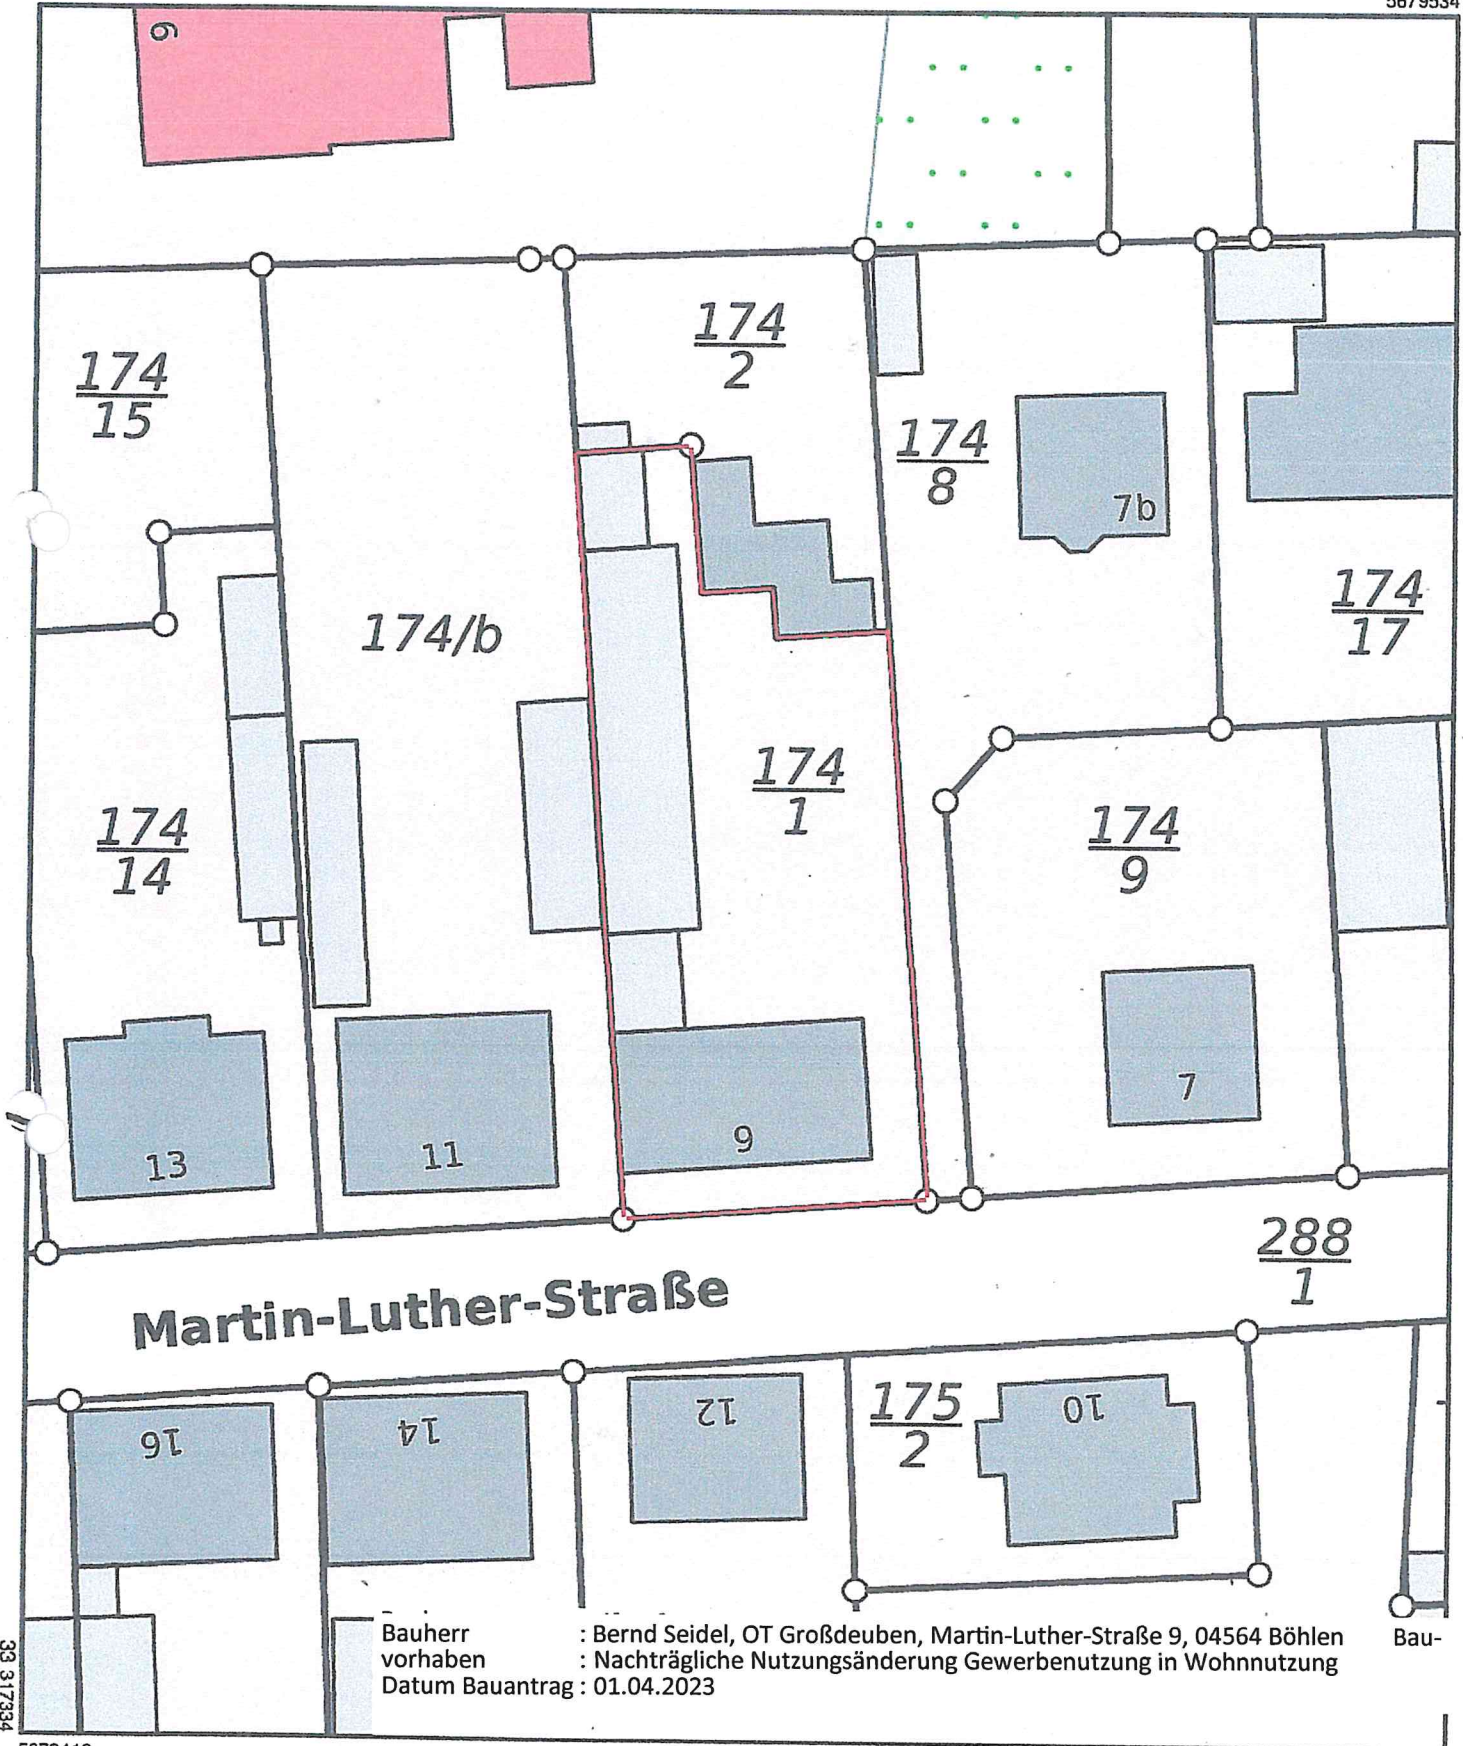

Maßstab: 1:500 Meter

Benutzung nach Maßgabe § 4 der Durchführungsverordnung zum Sächsischen Vermessungs- und Katastergesetz

Der Auszug aus dem Liegenschaftskataster ist zur Entnahme von Maßen, insbesondere von Grenzmaßen oder Grenzabständen nicht zulässig.

Erstellt durch: Landkreis Leipzig, Leipziger Str. 67, 04552 Borna